

ΕΦΗΜΕΡΙΣ ΤΗΣ ΚΥΒΕΡΝΗΣΕΩΣ

ΤΗΣ ΕΛΛΗΝΙΚΗΣ ΔΗΜΟΚΡΑΤΙΑΣ

ΤΕΥΧΟΣ ΤΕΤΑΡΤΟ **Αρ. Φύλλου 228**

11 Απριλίου 2000

ΠΕΡΙΕΧΟΜΕΝΑ

ΑΠΟΦΑΣΕΙΣ

ΑΠΟΦΑΣΕΙΣ

Αριθ. 1017424/1514/0010 (1)

Μερική ανάκληση της αναγκαστικής απαλλοτρίωσης που κηρύχθηκε με την Δ. 9528/10858/11.12.1970 (ΦΕΚ 299/19.12.1970 τ.Δ΄) κοινή Υπουργική απόφαση.

ΟΙ ΥΠΟΥΡΓΟΙ
ΟΙΚΟΝΟΜΙΚΩΝ - ΠΕΡΙΒΑΛΛΟΝΤΟΣ
ΧΩΡΟΤΑΞΙΑΣ ΚΑΙ ΔΗΜΟΣΙΩΝ ΕΡΓΩΝ

Έχοντας υπόψη :

1. Τις διατάξεις του άρθρου 2α του κωδικοποιημένου Α.Ν. 1731/1939 "περί αναγκαστικών απαλλοτριώσεων".

2. Την Δ.9528/10858/11-12-1970 (ΦΕΚ 299/19-12-1970 τ.Δ΄) κοινή Υπουργική απόφαση, σχετικά με την κήρυξη αναγκαστικής απαλλοτρίωσης για τη διάνοιξη παραλλήλων οδών Κλάδων Δ1 και Β1 (οδός Α και Β) και παραλλήλων Κλάδων Β1 και Γ1 (οδός Γ) του κόμβου Ακράτας της Εθνικής οδού Κορίνθου - Πατρών

3. Τα αριθ. 3890/ 3-11 -1978, 2027/30-5-1979, 4816/28-12-1979, 2424/6-6-1980 αντίγραφα διπλοτύπων είσπραξης του Δημοσίου Ταμείου Ακράτας από τα οποία προκύπτει ότι η αποζημίωση που καθορίσθηκε με τις Π.2264/1163/11-5-1978, Η. 1155/4493/8-11-1978 και Α.9081/2540/ 24-6-1980 αποφάσεις του Υπουργού Οικονομικών επεστράφει στο Δημόσιο εμπρόθεσμα.

4. Την 1107147/1239/0006Α/4-10-1996 (ΦΕΚ 922/7-10-1996 τ.Β΄) κοινή απόφαση του Πρωθυπουργού και του Υπουργού Οικονομικών, σχετικά με ανάθεση αρμοδιοτήτων στους Υφυπουργούς Οικονομικών, αποφασίζουμε:

Ανακαλούμε μερικά την απαλλοτρίωση που κηρύχθηκε με την Δ.9528/10858/11-12-1970, ΦΕΚ 299/19-12-1970 κ.υ.α. για τη διάνοιξη παραλλήλων οδών Κλάδων Δ1 και Β1 (οδός Α και Β0 και παραλλήλων Κλάδων β1 και Γ1 (οδός Γ) του κόμβου Ακράτας της Εθνικής οδού Κορίνθου - Πατρών, στο νομό Αχαΐας και συγκεκριμένα μόνο ως προς έκταση εμβαδού 150 μ2 η οποία φαίνεται με κλίμακα 1:500 και με τα αριθμό κληροτεμαχίου 1 στο από 24-11-1976 κτηματολογικό διάγραμμα και στον από 4-5-1977 αντίστοιχο κτηματολογικό πίνακα τα οποία έχει συντάξει ο Τοπογράφος Μηχ/κός Αντώνιος Γιαννόπουλος και τα οποία έχει θεωρήσει ο Προϊστάμενος της 2ης ΔΕΚΕ Πατρών Δημ.Πολιτόπουλος στις 29-11-1976 και 4-5-1977 αντίστοιχα, γιατί η έκταση αυτή δεν πρόκειται να χρησιμοποιηθεί για τον σκοπό που απαλλοτριώθηκε.

Η απόφαση αυτή να δημοσιευθεί στην Εφημερίδα της Κυβερνήσεως

Αθήνα, 31 Μαρτίου 2000

ΟΙ ΥΠΟΥΡΓΟΙ

ΟΙΚΟΝΟΜΙΚΩΝ	ΠΕΡΙΒΑΛΛΟΝΤΟΣ ΧΩΡΟΤΑΞΙΑΣ ΚΑΙ ΔΗΜΟΣΙΩΝ ΕΡΓΩΝ
Γ. ΔΡΥΣ	**ΚΩΝ. ΛΑΛΙΩΤΗΣ**

Αριθ. 1017422/1512/0010 (2)

Αναγκαστική σύσταση δουλείας σε τμήματα επιφανείας ακινήτων υπερκειμένων σε μικρό ύψος των σηράγγων της ευρείας παράκαμψης Πάτρας, στο νομό Αχαΐας.

ΟΙ ΥΠΟΥΡΓΟΙ
ΟΙΚΟΝΟΜΙΚΩΝ - ΠΕΡΙΒΑΛΛΟΝΤΟΣ
ΧΩΡΟΤΑΞΙΑΣ ΚΑΙ ΔΗΜΟΣΙΩΝ ΕΡΓΩΝ

Έχοντας υπόψη:

1. Τις διατάξεις του Ν.Δ/τος 797/1971 "περί αναγκαστι-

κών απαλλοτριώσεων" σε συνδυασμό με τις διατάξεις του Β.Δ/τος 139/1971 "περί της αρμοδιότητος των νομαρχών προς κήρυξιν αναγκαστικών τινων απαλλοτριώσεων", όπως ισχύουν.

2. Τις διατάξεις του άρθρου 23 του από 25 Νοεμβρίου 1929 διατάγματος "περί κωδικοποιήσεως των περί κατασκευής και συντηρήσεως οδών κειμένων διατάξεων".

3. Την από 14-4-1999 έκθεση της Ειδικής Υπηρεσίας Δημοσίων Έργων ΤΚΕ ΠΑΤΡΑΣ του ΥΠΕΧΩΔΕ.

4. Τις διατάξεις του άρθρου 34 του ν. 2040/1992.

5. Την 1107147/1239/0006Α/4-10-1996 (ΦΕΚ 922/7-10-1996 τ.Β΄) κοινή απόφαση του Πρωθυπουργού και του Υπουργού Οικονομικών, σχετικά με ανάθεση αρμοδιοτήτων στους Υφυπουργούς Οικονομικών, αποφασίζουμε:

Κηρύσσουμε τη σύσταση δουλείας σε τμήματα επιφανείας ακινήτων υπερκειμένων σε μικρό ύψος των σηράγγων της ευρείας παράκαμψης Πάτρας συνολικού εμβαδού 3.668,76 μ2 που βρίσκεται στο νομό Αχαΐας και εικονίζεται με κλίμακα 1:500 στο από 13-4-1999 κτηματολογικό διάγραμμα και στον αντίστοιχο κτηματολογικό πίνακα της ΕΥΔΕ/ΠΑΘΕ του Υπουργείου Περιβάλλοντος, Χωροταξίας και Δημοσίων Έργων, τα οποία έχει συντάξει ο Μηχ/κός Δ.Θεοδωρακόπουλος και έχει θεωρήσει ο Διευθυντής της εν λόγω Διεύθυνσης της εν λόγω Δ/νσης του ΥΠ.ΠΕ.ΧΩ.Δ.Ε. Αγγ.Καλκατζής στις 16-6-1999.

Το περιεχόμενο της δουλείας συνίσταται αφενός στην απαγόρευση οικοδόμησης άνωθεν της δεξιάς σήραγγας σε λωρίδα πλάτους 18 μέτρων και αφετέρου στην απαγόρευση γεώτρησης άνωθεν της αριστερής σήραγγας σε λωρίδα πλάτους 16 μέτρων.

Στην έκταση που συστήνεται δουλεία προβάλλουν δικαιώματα κυριότητας οι: 1) Τσιμπούκης Περικλής και 2) Κληρονόμοι Δημητρίου Τσιμπούκη.

Η δουλεία κηρύσσεται υπέρ και με δαπάνη του Δημοσίου που θα αντιμετωπισθεί με δαπάνες του προγράμματος Δημοσίων Επενδύσεων για έργα οδοποιίας αρμοδιότητας Γενικής Γραμματείας Δημοσίων Έργων (αριθμός έργου 9771503 ΣΑΕ 071/2), χαρακτηρίζεται δε ως κατεπείγουσα.

Η απόφαση αυτή να δημοσιευθεί στην Εφημερίδα της Κυβερνήσεως.

Αθήνα, 31 Μαρτίου 2000

ΟΙ ΥΠΟΥΡΓΟΙ

ΟΙΚΟΝΟΜΙΚΩΝ	ΠΕΡΙΒΑΛΛΟΝΤΟΣ ΧΩΡΟΤΑΞΙΑΣ ΚΑΙ ΔΗΜΟΣΙΩΝ ΕΡΓΩΝ
Γ. ΔΡΥΣ	**ΚΩΝ. ΛΑΛΙΩΤΗΣ**

Αριθ. 1026268/2454/0010 (3)

Διόρθωση της 1055152/3573/0010/17.5.96 (ΦΕΚ 614/14.6.96 τ.Δ΄) κοινής απόφασης Υπουργών Οικονομικών και Περιβάλλοντος, Χωροταξίας και Δημοσίων Έργων.

ΟΙ ΥΠΟΥΡΓΟΙ ΟΙΚΟΝΟΜΙΚΩΝ - ΠΕΡΙΒΑΛΛΟΝΤΟΣ ΧΩΡΟΤΑΞΙΑΣ ΚΑΙ ΔΗΜΟΣΙΩΝ ΕΡΓΩΝ

Έχοντας υπόψη:

1. Τις διατάξεις του Ν.Δ/τος 797/1971 "περί αναγκαστικών απαλλοτριώσεων" σε συνδυασμό με τις διατάξεις του Β.Δ/τος 139/1971 "περί της αρμοδιότητος των νομαρχών προς κήρυξιν αναγκαστικών τίνων απαλλοτριώσεων", όπως ισχύουν.

2. Την 1055152/3573/0010/17-5-96 (ΦΕΚ 614/14-6-96 τ.Δ΄) κοινή απόφαση των υπουργών Οικονομικών και Περιβάλλοντος, Χωροταξίας και Δημοσίων Έργων.

3. Το υπ' αριθ. Δ12α/φ165/37107/14-12/1999, έγγραφο της Διεύθυνσης Δ12, Τμήμα Δ12/α της Γενικής Γραμματείας Δημοσίων Έργων του Υπουργείου Περιβάλλοντος, Χωροταξίας και Δημοσίων Έργων.

4. Την 1107147/1239/0006Α/4-10-1996 (ΦΕΚ 922/7-10-1996 τ.Β'.) κοινή απόφαση του Πρωθυπουργού και του Υπουργού Οικονομικών, σχετικά με ανάθεση αρμοδιοτήτων στους Υφυπουργούς Οικονομικών, αποφασίζουμε:

Διορθώνουμε την 1055152/3573/0010/17-5-96 (ΦΕΚ 614/14-6-96 τ.Δ΄) κοινή υπουργική απόφαση μόνο ως προς το νομό που βρίσκεται η έκταση η οποία απαλλοτριώνεται και ορίζουμε ότι η απαλλοτριούμενη έκταση βρίσκεται στο νομό Μεσσηνίας και όχι στο νομό Αρκαδίας, όπως εκ παραδρομής ανεφέρθει.

Η απόφαση αυτή να δημοσιευθεί στην Εφημερίδα της Κυβερνήσεως.

Αθήνα, 31 Μαρτίου 2000

ΟΙ ΥΠΟΥΡΓΟΙ

ΟΙΚΟΝΟΜΙΚΩΝ	ΠΕΡΙΒΑΛΛΟΝΤΟΣ ΧΩΡΟΤΑΞΙΑΣ ΚΑΙ ΔΗΜΟΣΙΩΝ ΕΡΓΩΝ
Γ. ΔΡΥΣ	**ΚΩΝ. ΛΑΛΙΩΤΗΣ**

Αριθ. 15023/Α189 (4)

Αναγνώριση της οδού που ενώνει τους οικισμούς «Αγιοι» της κοινότητος Βαθέως με τον οικισμό «Κοντός» του Δήμου Αίγινας, ως κύριας δημοτικής.

Η ΝΟΜΑΡΧΗΣ ΠΕΙΡΑΙΑ

Έχοντας υπ' όψη:

1. Τις διατάξεις

α) του Ν. Δ/τος της 17-7-1923 (Φ.Ε.Κ 228Α/16-8-1923) "περί σχεδίων πόλεων, κωμών και συνοικισμών του Κράτους" και ειδικότερα του άρθρου 20 αυτού.

β) του από 24-5-1985 Π. Δ/τος (Φ.Ε.Κ. 270Δ) και ειδικότερα την παράγραφο 2 του άρθρου 1.

γ) του Β. Δ/τος 6/8-2-56 (Φ.Ε.Κ. 47Α)" περί καθορισμού επαρχιακών οδών του Νομού Αττικής, κατά τις διατάξεις του Ν. 3155/55 που χαρακτηρίζονται ως επαρχιακοί οδοί.

2. Την με αρ. 1503/Α 189/98 αίτηση του Α. Μπάλλια με την οποία ζήτησε την στο θέμα αναγνώρηση οδού.

3. Την με αρ. 134/98 απόφαση της Κοινότητας Βαθέως Αίγινας.

4. Την με αρ. Α/189/99 εισήγηση της Υπηρεσίας μας προς το Ν.Σ.Χ.Ο.Π

5. Την από 4-3-99 ομόφωνη γνωμοδότηση του Ν.Σ.Χ.Ο.Π (πρακτικό Κ 15/99)

6. Τις διατάξεις του οργανισμού Νομαρχιακής Αυτοδιοίκησης Αθηνών- Πειραιώς (Φ.Ε.Κ. Β/11-5-95), αποφασίζουμε:

1. Την αναγνώρηση της οδού που ενώνει τους οικισμούς Άγιοι της κοινότητας Βαθέως με τον οικισμό Κοντός του Δήμου Αίγινας, ως κύριας Δημοτικής, όπως ειδικότερα σημειώνεται με μπλε χρώμα, στο συνημμένο της απόφασης φωτοαντίγραφο αποσπάσματος χάρτη ΓΥΣ σε κλίμακα 1:5000.

2. Από τις διατάξεις της απόφασης αυτής δεν προκύπτει δαπάνη σε βάρος του προϋπολογισμού του Δήμου της Αίγινας.

3. Η απόφαση αυτή με το συνοδεύον αυτή χάρτη να δημοσιευθεί στην εφημερίδα της Κυβερνήσεως.


Πειραιάς, 25 Ιανουαρίου 2000

Η Νομάρχης

Μ. ΣΟΡΩΤΟΥ - ΤΣΑΝΑΚΗ

ΝΟΜΑΡΧΙΑΚΗ ΑΥΤΟΔΙΟΙΚΗΣΗ ΑΘΗΝΩΝ-ΠΕΙΡΑΙΑ

ΔΙΕΥΘΥΝΣΗ ΠΟΛΕΟΔΟΜΙΑΣ

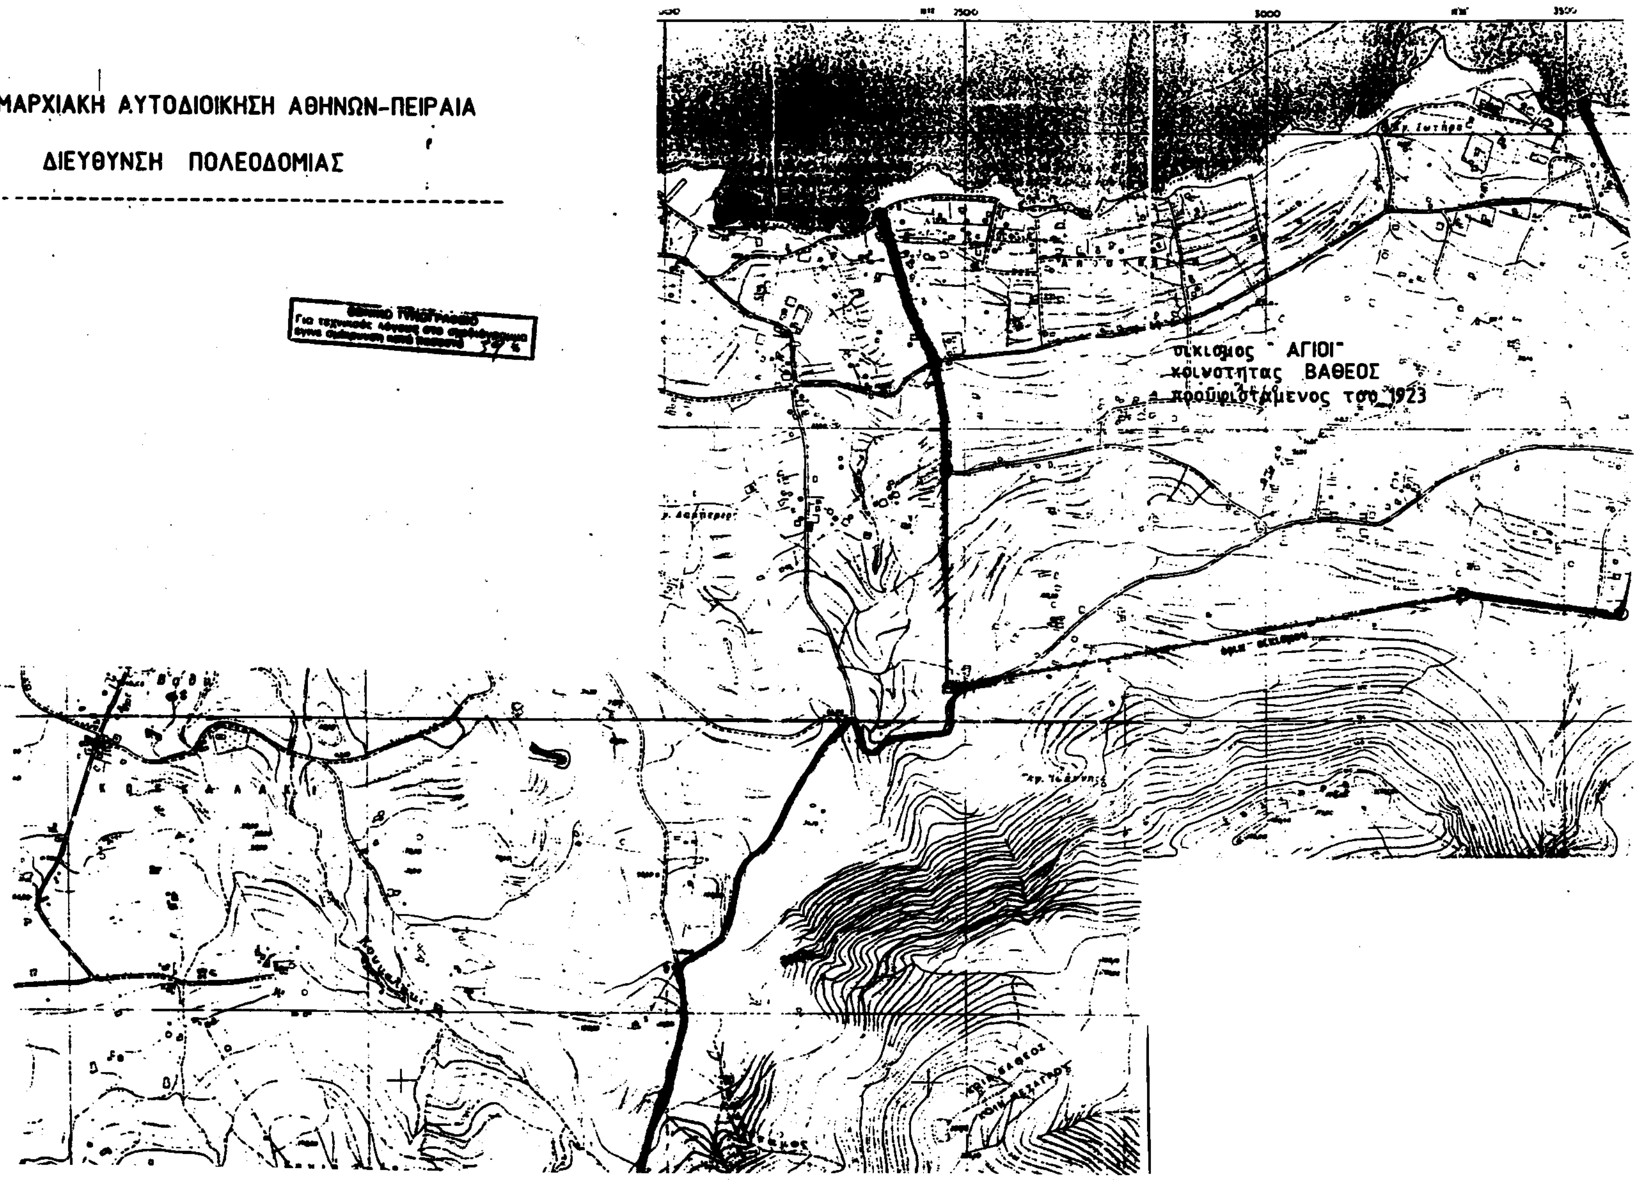

οικισμος "ΚΟΝΤΟΣ"
ΔΗΜΟΥ ΑΙΓΙΝΑΣ
προυφισταμενος του 1923

Αναγνωριση δρομου
ως κυριου και μοναδικου
(συμφωνα με το Π.Δ. της 24/31-5-1985 (ΦΕΚ 270 Δ)

Η αναγνωριση αφορα τον δρομο, που συνδεει τον οικισμο ΑΓΙΟΙ (προυφισταμενο του 1923), της κοινοτητας ΒΑΘΕΟΣ, με τον οικισμο ΚΟΝΤΟΣ (επισης προυφισταμενο του 1923) του ΔΗΜΟΥ ΑΙΓΙΝΑΣ.
(Με καφε χρωμα οριζονται και σημειωνονται τα ορια των παραπανω οικισμων, με μπλε δε ο προτεινομενος για αναγνωριση δρομος.)

ΝΟΜΑΡΧΙΑΚΟ ΔΙΑΜΕΡΙΣΜΑ ΠΕΙΡΑΙΩΣ
... Αναγνωριση της οδου που συνδεει τους οικισμους Άγιοι, της Κοινοτητας Βαθεος, με τον οικισμο Κοντος, του Δημου Αιγινας, ως κυριας δημοτικης


ΠΕΙΡΑΙΑΣ 25-1-2000
Ο ΝΟΜΑΡΧΗΣ

Μ. ΙΟΡΣΤΟΥ-ΤΣΑΛΑΚΗ



Αιγινα 20/10/1998

-ο-
αιτων

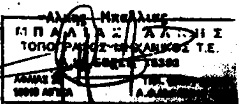

Αριθ. 219 (5)

Κήρυξη αναδασωτέας έκτασης τεσσάρων στρεμ. διακοσίων τ.μ. (4.200) στη θέση Πανωμερίτη Περιφέρειας Δήμου Σκιλλούντος Ν. Ηλείας Δ.Δ. Διασέλλων.

Ο ΓΕΝΙΚΟΣ ΓΡΑΜΜΑΤΕΙΑΣ
ΠΕΡΙΦΕΡΕΙΑΣ ΔΥΤΙΚΗΣ ΕΛΛΑΔΟΣ

Έχοντας υπόψη:

1. Τις δ/ξεις για τη δ/κή σποκ/ση το Ν. 2503/97 και την 18655/98 απόφ. Γεν. Γραμ. Περιφ. Δυτ. Ελλάδος.

2. Τις δ/ξεις του αρθ. 117 παρ. 3 του Συντάγματος της χώρας.

3. Τις δ/ξεις του Ν. 998/79 "περί προστασίας των Δασών κλπ" και ειδικότερα τα αρθ. 41 παρ. 1. 38 παρ. 8 και Ν. 2040/92 αριθ. 12 παρ. 3.

4. Τις δ/γές του Υπουργείου Γεωργίας 160417/1180/6-7-80, 18247/3049/24-9-80, 141823/24-2-83 και 85144/1468/9-9-1992.

5. Την 305/21.2.2000 πρόταση του Δασαρχείου Ολυμπίας που αναφέρεται στο θέμα για κήρυξη δασικής έκτασης, ως αναδασωτέας διότι η δασική βλάστηση που την κάλυπτε καταστράφηκε με εκχέρσωση - κατάληψη και επιβάλλεται η εκ νέου δάσωσή της. Η πράξη έγινε από τον Φ. Αναστόπουλο και βεβαιώθηκε την 14.2.2000, αποφασίζουμε:

Κηρύσσουμε αναδασωτέα με σκοπό την επαναδημιουργία με φυσική αναγέννηση της δασικής βλάστησης που καταστράφηκε με εκχέρσωση - κατάληψη τη Δημόσια δασική έκταση εμβαδού 4.200 που βρίσκεται στη θέση Πανωμερίτη Περιφέρειας Δήμου Σκιλλούντος Ν. Ηλείας.

Προσδιορίζεται από τα στοιχεία σχεδιάγραμμα και έχει όρια

	A	B
Ανατολικά:	Με δημ. δάσος	Με αγρό ιδίου
Δυτικά:	Με δημ. δάσος	Με δημ. δάσος
Βόρεια:	Με δημ. δάσος	Με αγρό ιδίου
Νότια:	Με αγρό ιδίου	Με δημόσιο δάσος

όπως φαίνεται στο συνημμένο διάγραμμα που αποτελεί αναπόσπαστο μέρος της απόφασης αυτής.

Η απόφαση αυτή να δημοσιευθεί στην Εφημερίδα της Κυβερνέως σύμφωνα με το Ν. 998/79.

Πάτρα, 17 Μαρτίου 2000

Με εντολή Γενικού Γραμματέα Περιφέρειας
Ο Γενικός Διευθυντής
ΠΑΝ. ΣΚΟΥΡΑΣ


ΕΛΛΗΝΙΚΗ ΔΗΜΟΚΡΑΤΙΑ
ΠΕΡΙΦΕΡΕΙΑ ΔΥΤΙΚΗΣ ΕΛΛΑΔΟΣ
ΔΙΕΥΘΥΝΣΗ ΔΑΣΩΝ ΗΛΕΙΑΣ
ΔΑΣΑΡΧΕΙΟ ΟΛΥΜΠΙΑΣ

Ανήκει στην 219/2000 απόφαση Γενικού Δ/ντή Περιφέρειας

ΧΑΡΤΗΣ ΠΡΟΣΑΝΑΤΟΛΙΣΜΟΥ


●: ΕΚΧΕΡΣΩΘΕΙΣΑ ΕΚΤΑΣΗ


ΚΛΙΜΑΚΑ 1:50.000

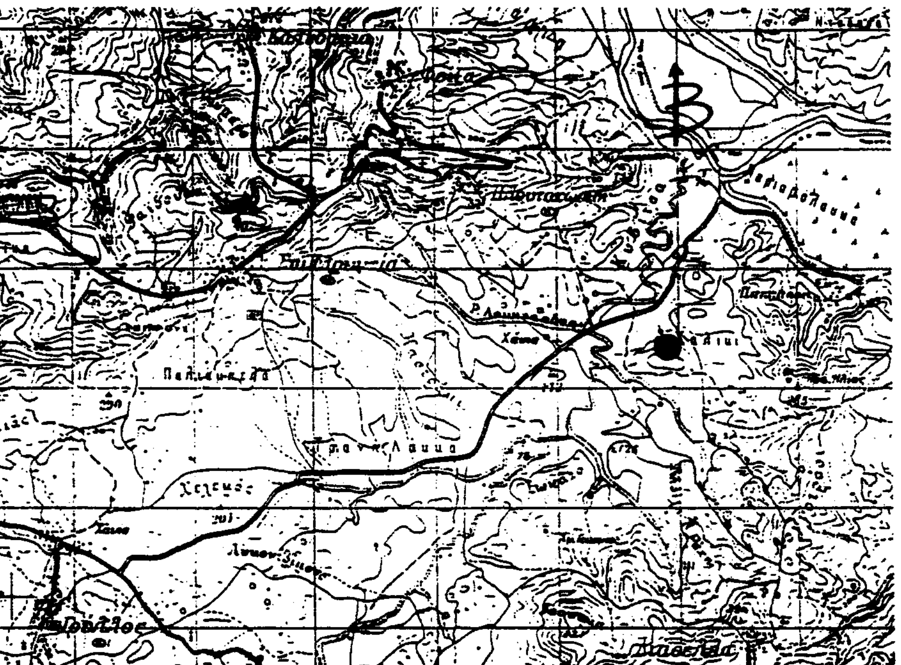

ΤΟΠΟΓΡΑΦΙΚΟ ΔΙΑΓΡΑΜΜΑ

Καταληφθείσα και εκχερσωθείσα από τον Φώτιο Αναστόπουλο του Παναγιώτη
Δημόσια δασική έκταση στη θέση ''Πανωμερίτη'' Διασέλλων Περιφέρειας Δήμου Σκιλλούντος
Εμβαδού 4.200 στρεμμάτων
ΚΛΙΜΑΚΑ 1:2000

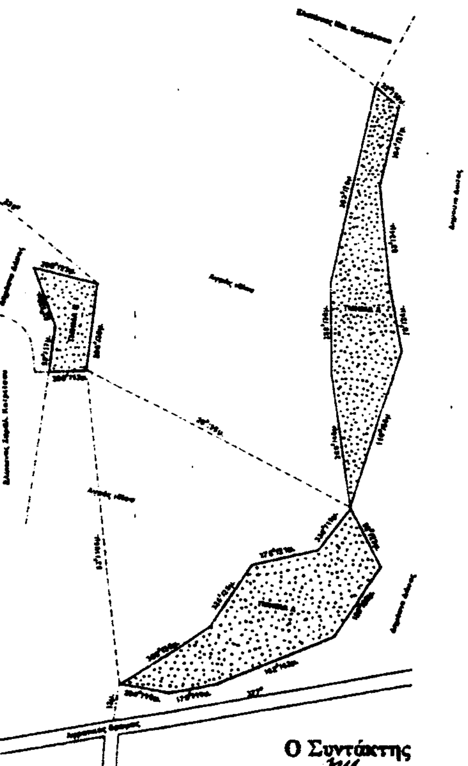

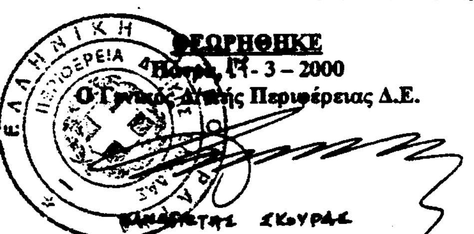

ΘΕΩΡΗΘΗΚΕ
Πάτρα, 17-3-2000
Ο Γενικός Δ/ντής Περιφέρειας Δ.Ε.



-2-2000
Ολυμπίας
Καλλιάρας
Δασολόγος

Ο Συντάκτης

Παναγιώτης Λάττας
Δασολόγος

ΕΘΝΙΚΟ ΤΥΠΟΓΡΑΦΕΙΟ
Για τεχνικούς λόγους στο σχεδιάγραμμα έγινε σμίκρυνση κατά ποσοστό 78 %

Αριθ. 126 (6)

Κήρυξη αναδασωτέας έκτασης 4,635 στρεμμάτων, στη θέση «Σταυροδρόμι» Κοινότητας Βλάστης περιοχής Εορδαίας Ν. Κοζάνης.

Ο ΓΕΝΙΚΟΣ ΓΡΑΜΜΑΤΕΑΣ
ΠΕΡΙΦΕΡΕΙΑΣ ΔΥΤΙΚΗΣ ΜΑΚΕΔΟΝΙΑΣ

Έχοντας υπόψη:

1. Τις διατάξεις του Ν. 3200/55 περί διοικητικής αποκέντρωσης, όπως τροποποιήθηκε και συμπληρώθηκε μεταγενέστερα με το Ν.Δ. 532/70.

2. Τις διατάξεις του άρθρου 117 παρ. 3 του Συντάγματος.

3. Τις διατάξεις του Ν. 998/79 "Περί προστασίας των δασών κτλ".

4. Τις διαταγές του υπ. Γεωργίας.

5. Την αρ. 26ΔΑΚ-379/25.1.2000 πρόταση του Δασαρχείου Κοζάνης περί κηρύξεως αναδασωτέας, της αναφερόμενης στο θέμα έκτασης.

6. Τις διατάξεις του Ν. 2503/30-05-97 "Διοίκηση, οργάνωση, στελέχωση της Περιφέρειας, Ρύθμιση θεμάτων για την Τοπική Αυτ/ση και άλλες διατάξεις".

7. Την αρ. Α.Π. 3045/10-07-98 απόφαση Περιφέρειας Δυτ. Μακεδονίας για "Παροχή εξουσιοδότησης στο Γενικό Δ/ντή της Περιφέρειας", αποφασίζουμε:

Κηρύσσουμε αναδασωτέα, με σκοπό την προστασία για την επαναδημιουργία της δασικής βλάστησης που καταστράφηκε από παράνομη εκχέρσωση την δημόσια δασική έκταση, εμβαδού τεσσάρων στρ. εξακοσίων τριάντα πέντε τ.μ. που βρίσκεται στη θέση «Σταυροδρόμι» Κοινότητας Βλάστης περιοχής Εορδαίας Νομού Κοζάνης, προσδιορίζεται από τα στοιχεία Α, Β, Γ, Δ, Ε, Ζ και έχει όρια:

Ανατολικά: Δημόσια δασική έκταση
Δυτικά: Δημόσια δασική έκταση
Βόρεια: Δημόσια δασική έκταση
Νότια: Δημόσια δασική έκταση

όπως φαίνεται στο συνημμένο διάγραμμα που αποτελεί αναπόσπαστο μέρος της απόφασης αυτής, προβλέπεται η φυσική αναγέννηση της δασικής βλάστησης που καταστράφηκε.

Η απόφαση αυτή να δημοσιευθεί στην Εφημερίδα της Κυβερνήσεως.

Κοζάνη, 20 Μαρτίου 2000

Ο Γενικός Διευθυντής Περιφέρειας
ΧΡΗΣΤΟΣ ΝΑΤΟΣ


ΤΟΠΟΓΡΑΦΙΚΟ ΔΙΑΓΡΑΜΜΑ

ΕΚΧΕΡΣΩΜΕΝΗΣ ΔΗΜΟΣΙΑΣ ΔΑΣΙΚΗΣ ΕΚΤΑΣΗΣ

ΚΟΙΝΟΤΗΤΑ : ΒΛΑΣΤΗΣ ΔΗΜΟΣ : ——

ΘΕΣΗ : "ΣΤΑΥΡΟΔΡΟΜΙΑ" ΕΚΤΑΣΗ : 4.635 m²

ΚΛΙΜΑΚΑ 1 : 1000

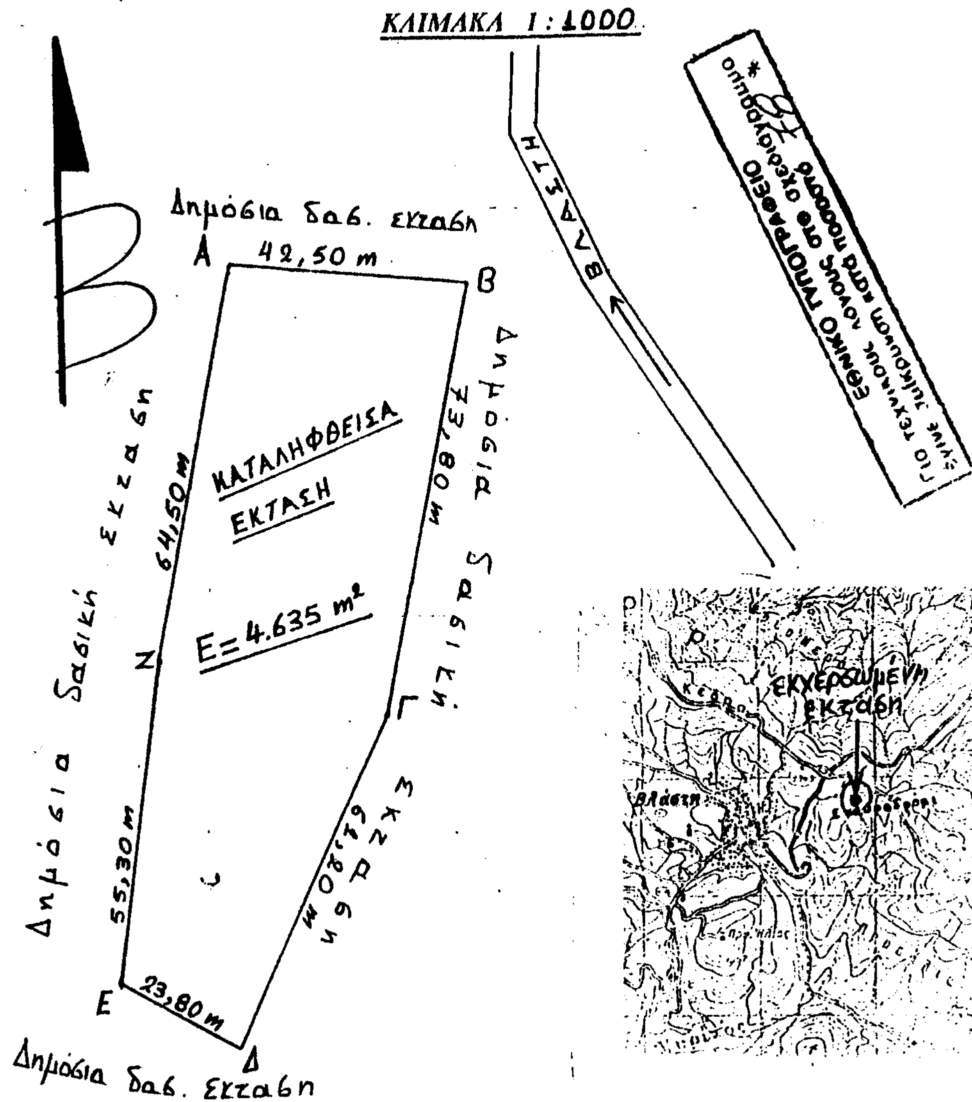

ΕΘΝΙΚΟ ΤΥΠΟΓΡΑΦΕΙΟ
Για τεχνικούς λόγους στο οικείο διάγραμμα
είναι ευκρινώς τυπώθηκε

Αύγουστος 1999
Ο Συντάξας

Νικόλαος Β. Καραθάνος
Δασοπόνος



ΘΕΩΡΗΘΗΚΕ
Ο ΔΑΣΑΡΧΗΣ

Νικόλαος Β. Γεωργόπουλος
Δασολόγος

Κοζάνη 20-3-2000
Θεωρήθηκε
ο Γεν. Δ/ντής Περιφ. Δνσ. Μ.

Χρήστος Νάτος